







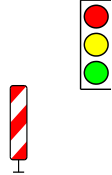
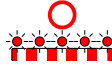
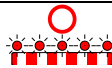




Beschilderungsplan zur VAB Nr. 19 – 30 in Verbindung mit Übersichtsplan 1 und 2 Anlage 3

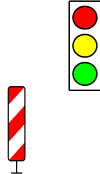Aufstellhöhe der Verkehrszeichen (Unterkante Schild): min. 2,00 m. Zur Aufnahme der Windlasten sind die Verkehrszeichen in mindestens 2 Fußplatten Typ K 1 zu stellen. Werden mehr als 2 Verkehrszeichen/Zusatzzeichen an einem Pfosten befestigt, ist ein Fußplattenträger mit min. 2 Fußplatten zu verwenden.


Selbst angefertigte nicht amtliche Zusatzzeichen müssen wind- und nässefest sein. Die Schrift ist Druckschrift schwarz auf weiß. Sie muss so groß sein, dass sie auch aus dem fahrenden Fahrzeug gut lesbar ist. Es darf nur der angeordnete Text angegeben werden. Die Zusatzzeichen sind nach Geltungsbeginn zu entfernen.

Nr.	Zeichen-Nr. Bedeutung	Abbildung	Zahl	Standort	Frontseite zu	Zu veranlassen / Evtl. Bemerkungen
Verkehrssicherung aus Fahrtrichtung Wittlich						
1	Z 123		1	Bernkasteler Straße		Übersichtsplan 1
2	Z 131		1	Bernkasteler Straße		Übersichtsplan 1
3	Lichtsignalanlage mit Z 600		1 1	Bernkasteler Straße		Lichtsignalanlage Typ C Übersichtsplan 1
4	Z 605-40 doppelseitige Leitbake		mind. 5	Bernkasteler Straße - in Fahrtrichtung stadtauswärts auf der rechten Fahr- bahnhälfte vor dem Fahrbahnteiler		Spitzwinklige Querabspernung mit doppelseitigen Leitbaken Abstand längs quer jede Leitbake mit gelber Warnleuchte (Dauerlicht) Übersichtsplan 2
5	Z 605-40 doppelseitige Leitbake		mind. 5	Bernkasteler Straße - in Fahrtrichtung stadtauswärts auf der linken Fahr- bahnhälfte entlang des Fahrbahnteilers		Längsabspernung Übersichtsplan 2
6	Z 222-10		1	Bernkasteler Straße - am Beginn des Fahrbahnteilers		Das bereits vorhandene Ver- kehrszeichen ist abzudecken Übersichtsplan 2

Verkehrssicherung aus Fahrtrichtung Dr.-Oetker-Straße						
7	Z 123		1	Bernkasteler Straße		Übersichtsplan 1
8	Z 131		1	Bernkasteler Straße		Übersichtsplan 1
9	Lichtsignalanlage mit Z 600		1 1	Bernkasteler Straße		Lichtsignalanlage Typ C Übersichtsplan 1
10	Z 250 mit Z 600		1 mind. 5	Bernkasteler Straße - am Beginn des Fahrbahnteilers		Übersichtsplan 2
11	Z 250 mit Z 600		1 mind.	Flugplatzstraße - vor der Einmündung in die Bernkasteler Straße	Flugplatz- straße	Z 250 wie abgebildet mittig an eigener Aufstellvorrichtung hinter Z 600. Z 600 mit mindestens 5 roten Warnleuchten beleuchtet. Der Abstand zwischen den Warnleuchten darf nicht mehr als 1 m betragen Übersichtsplan 2
12	Z 250 mit ZZ 1028-32 und Z 605-40		1 1 1	Flugplatzstraße - nach der Einmündung Wiesenborn in Flugplatzstraße		Teilspernung Übersichtsplan 1
Verkehrssicherung aus Fahrtrichtung Wahlholzer Straße						
13	Z 209		1	Wahlholzer Straße - vor der Einmündung in die Bernkasteler Straße	Wahlholzer Straße	Aufgrund der Unübersichtlichkeit der Verkehrsregelung mit Lichtsignalanlage an dieser Stelle wird die Fahrtrichtung rechts vorgeschrieben. Übersichtsplan 2



VAB 19-30
Anlage 3
Übersichts-
plan 1

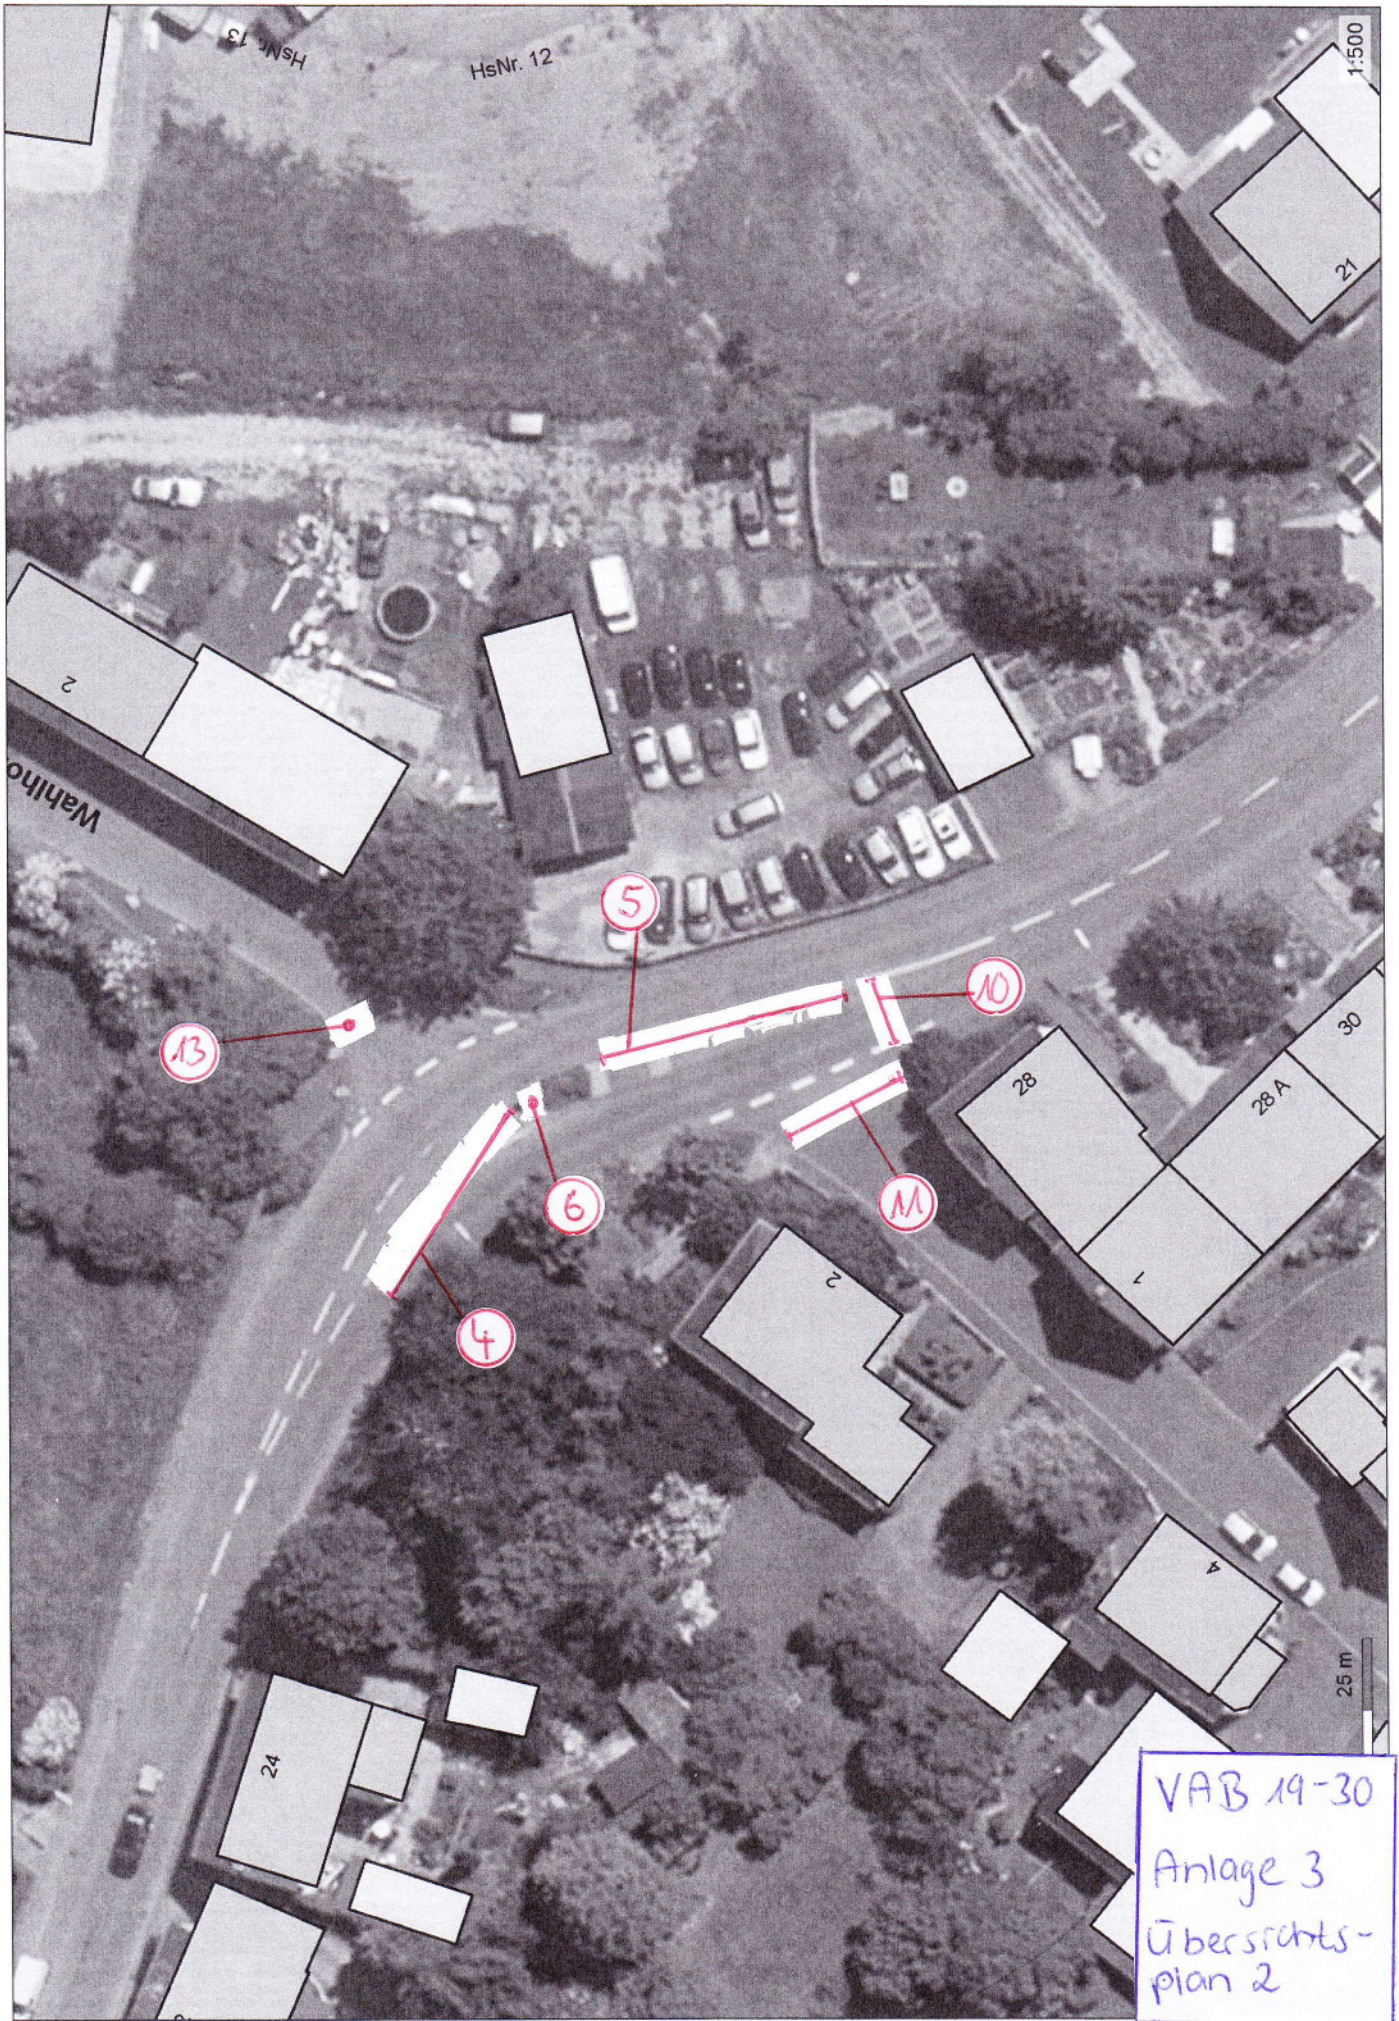

1:500

HsNr. 12

HsNr. 13

21

Wahlho

2

5

10

13

6

M

4

28

28 A

30

2

7

4

24

25 m

VAB 19-30
Anlage 3
Übersichtsplan 2